


Allegato 1) - Al Bando di Gara per l'assegnazione in concessione d'uso degli spazi e delle dotazioni per il bar e ristorante interni c/o la Camera di Commercio Industria Artigianato e Agricoltura di Firenze


Piano Seminterrato

**Allegato 1) - Al Bando di Gara per
l'assegnazione in concessione d'uso degli
spazi e delle dotazioni per il bar e
ristorante interni c/o la Camera di
Commercio Industria Artigianato e
Agricoltura di Firenze**

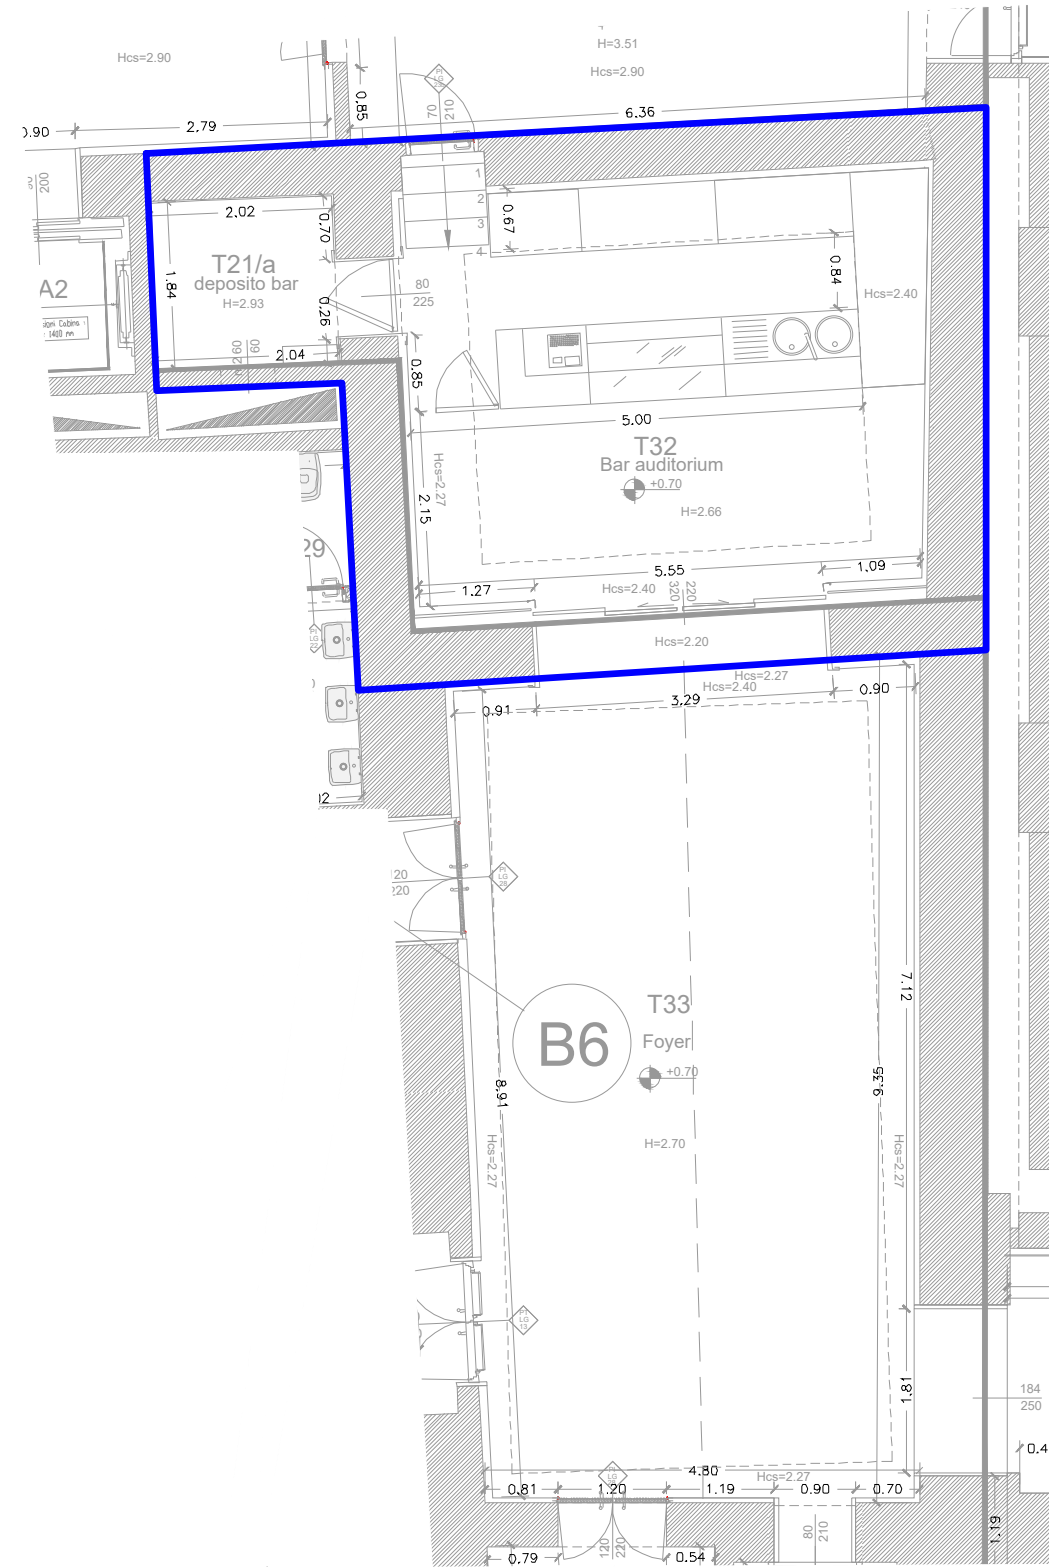


Piano Terra

Allegato 1) - Al Bando di Gara per l'assegnazione in concessione d'uso degli spazi e delle dotazioni per il bar e ristorante interni c/o la Camera di Commercio Industria Artigianato e Agricoltura di Firenze

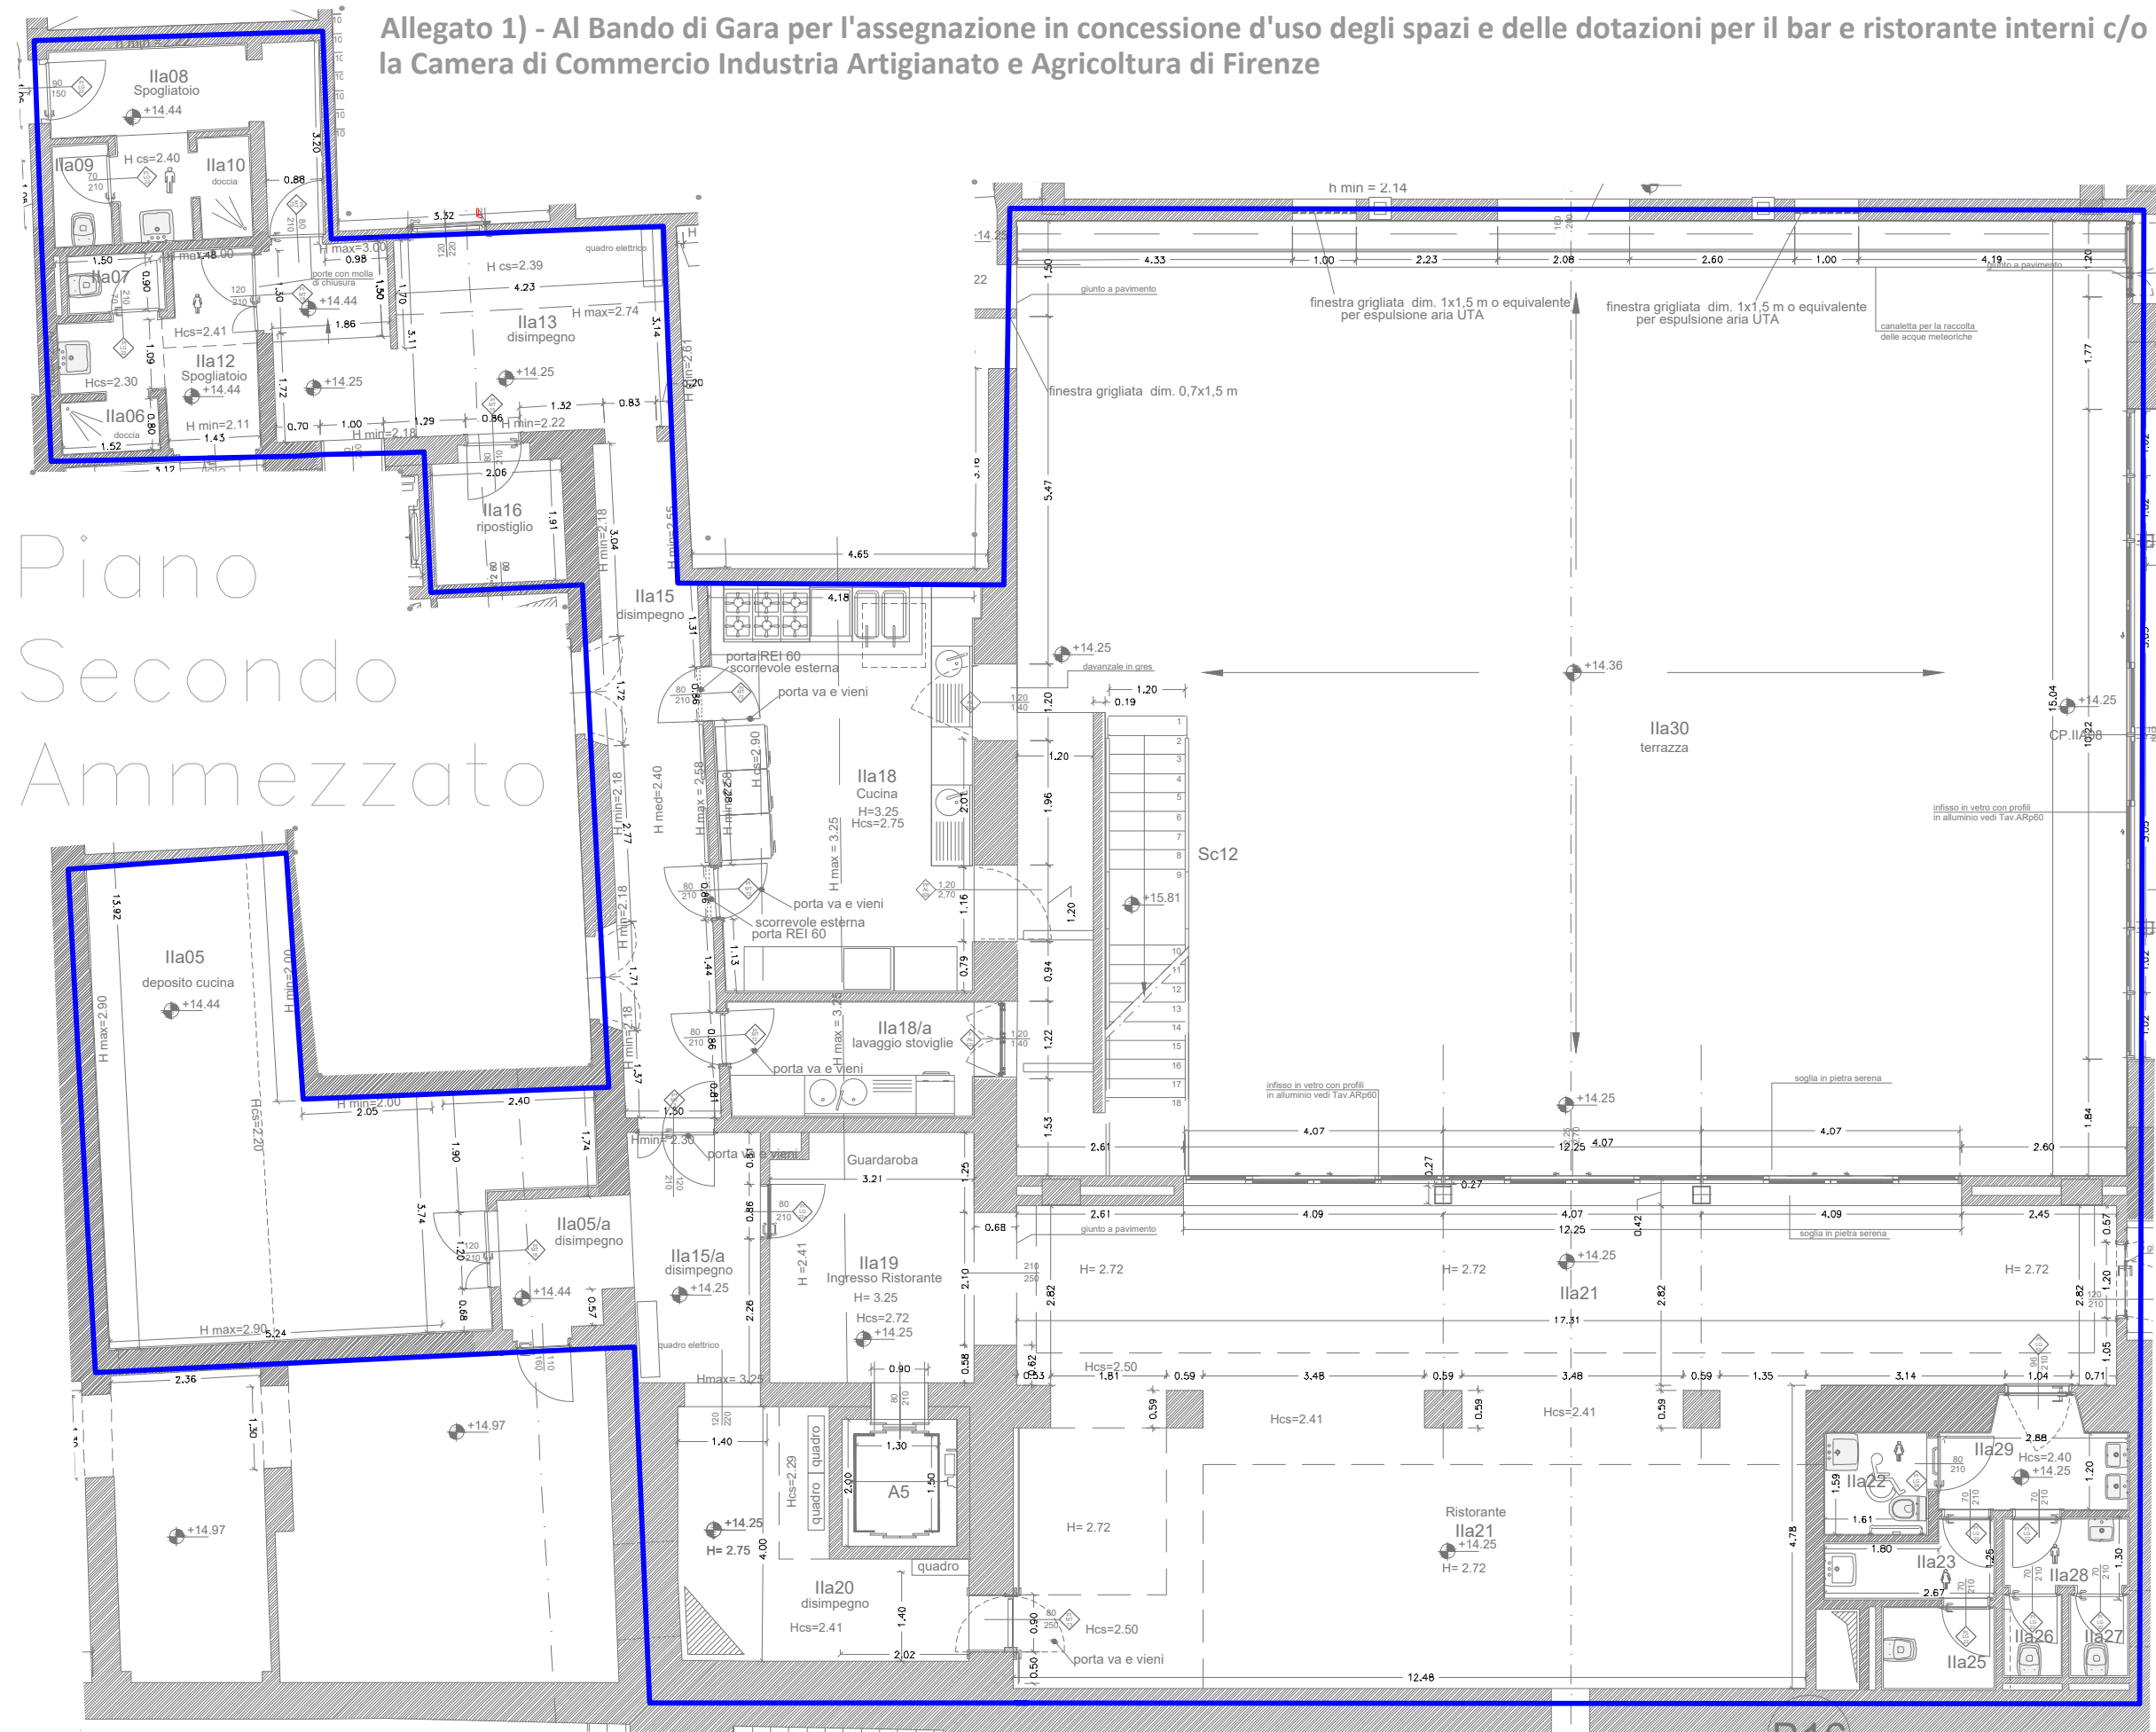

Piano
Secondo
Ammezzato

Allegato 1) - Al Bando di Gara per l'assegnazione in concessione d'uso degli spazi e delle dotazioni per il bar e ristorante interni c/o la Camera di Commercio Industria Artigianato e Agricoltura di Firenze

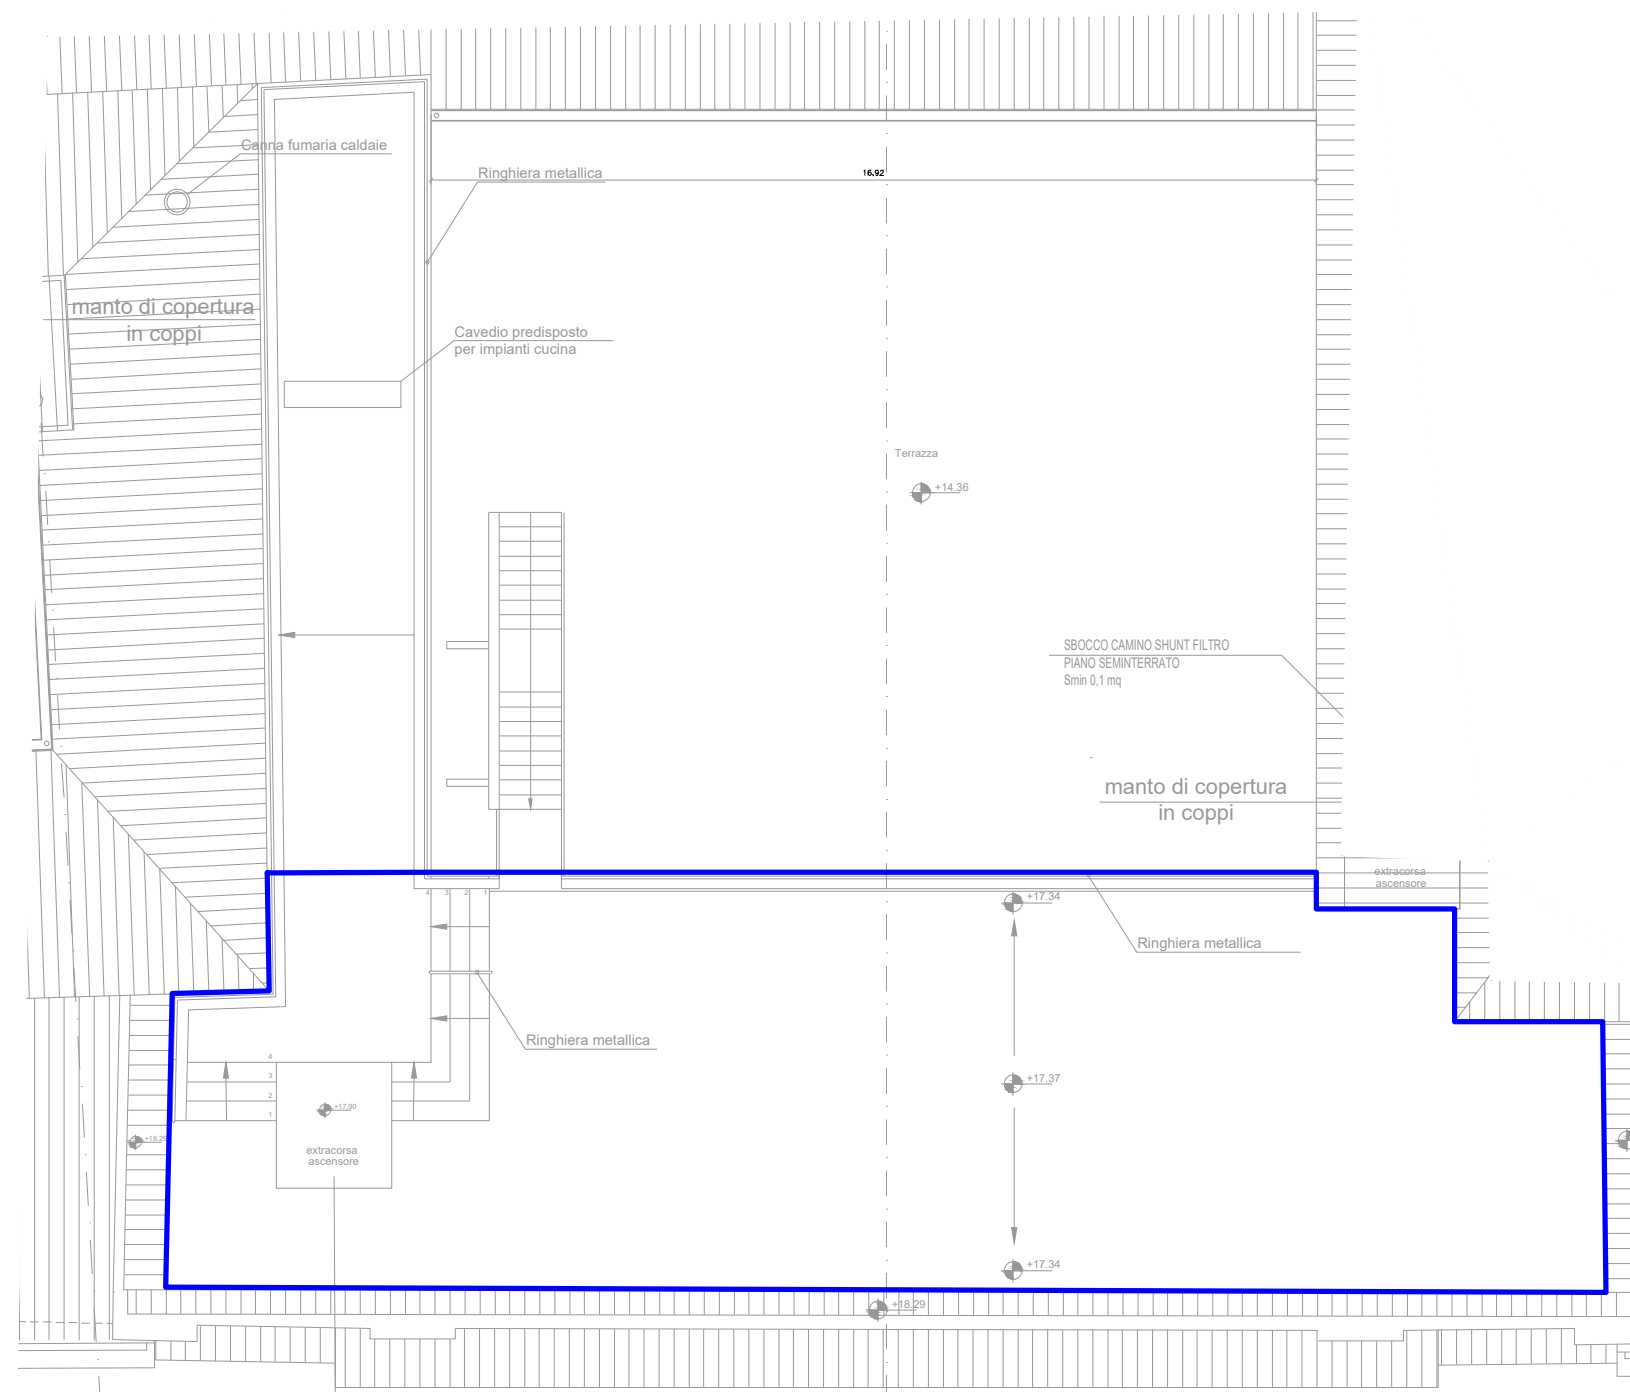

Terrazza della copertura